



1階平面図

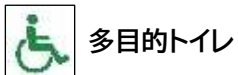

多目的トイレ

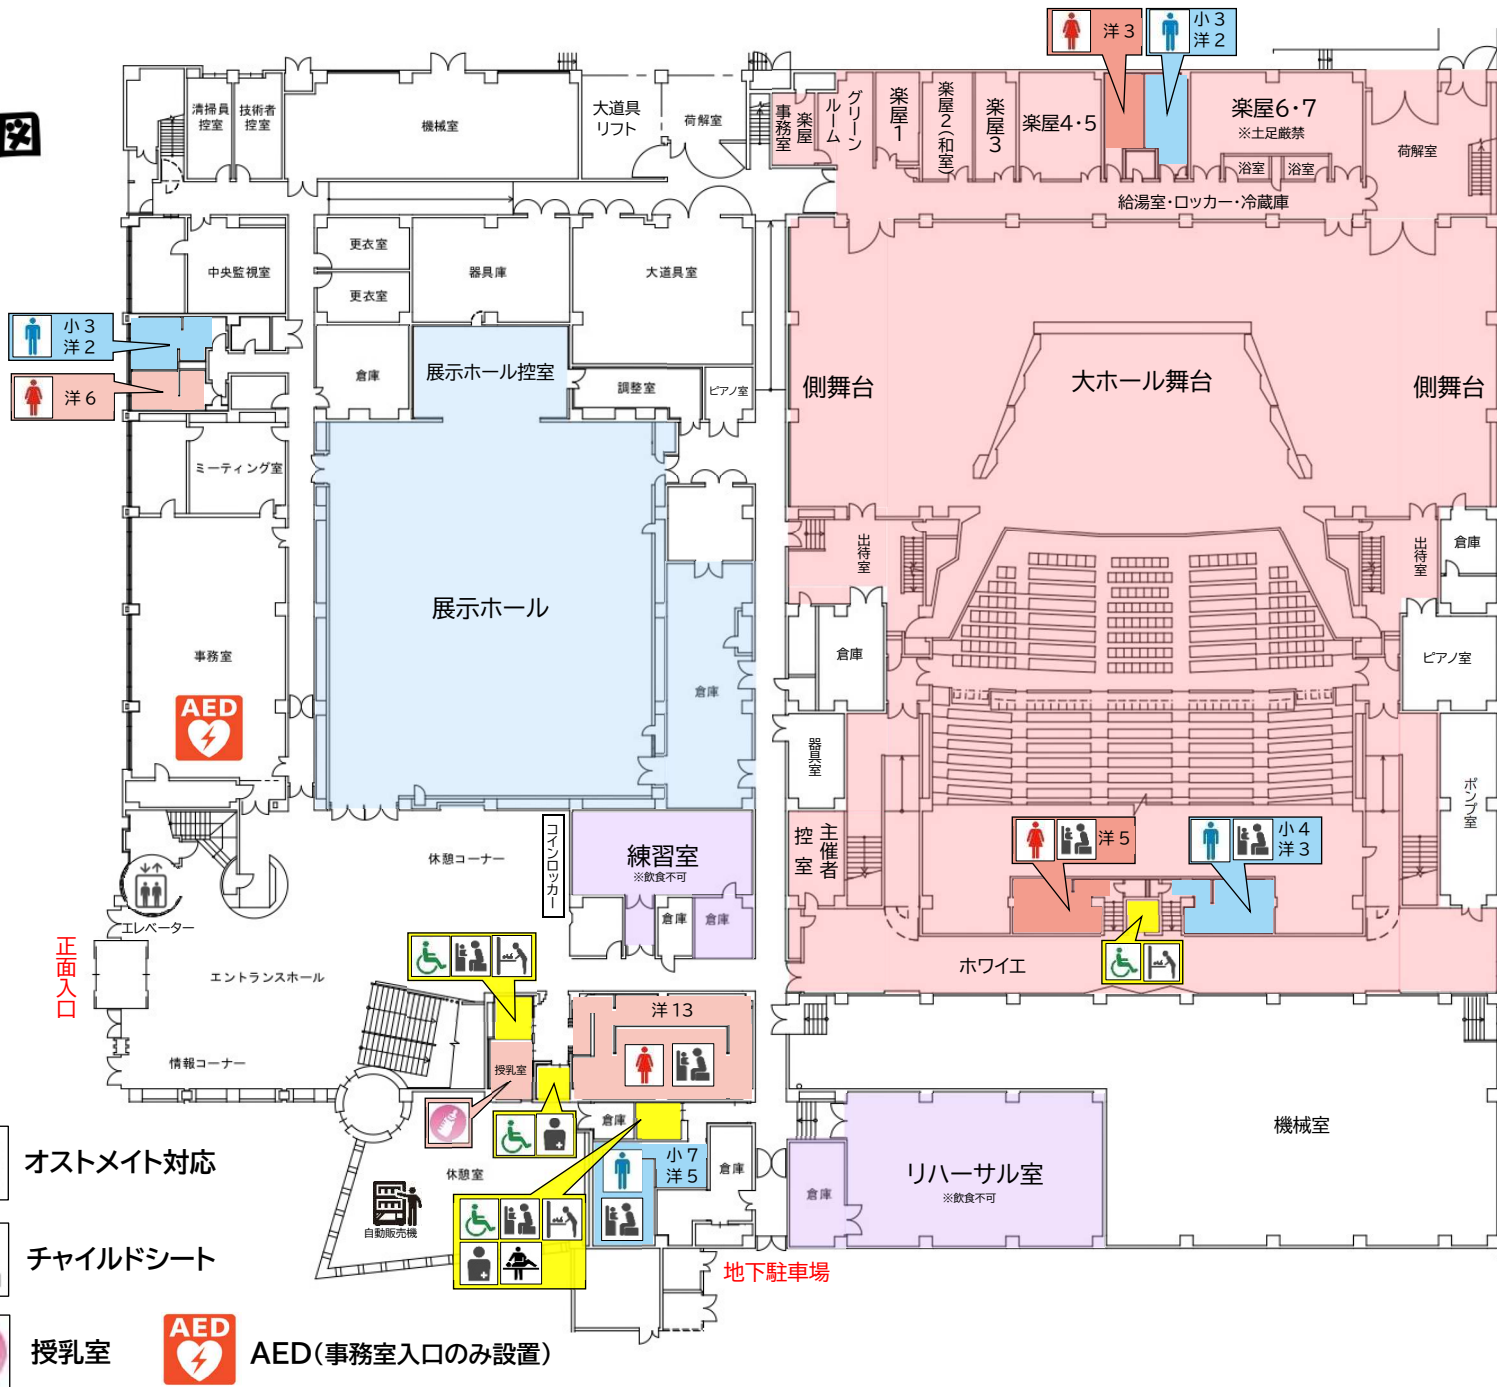

オストメイト対応



おむつ交換台



チャイルドシート



介助シート



授乳室



AED(事務室入口のみ設置)