




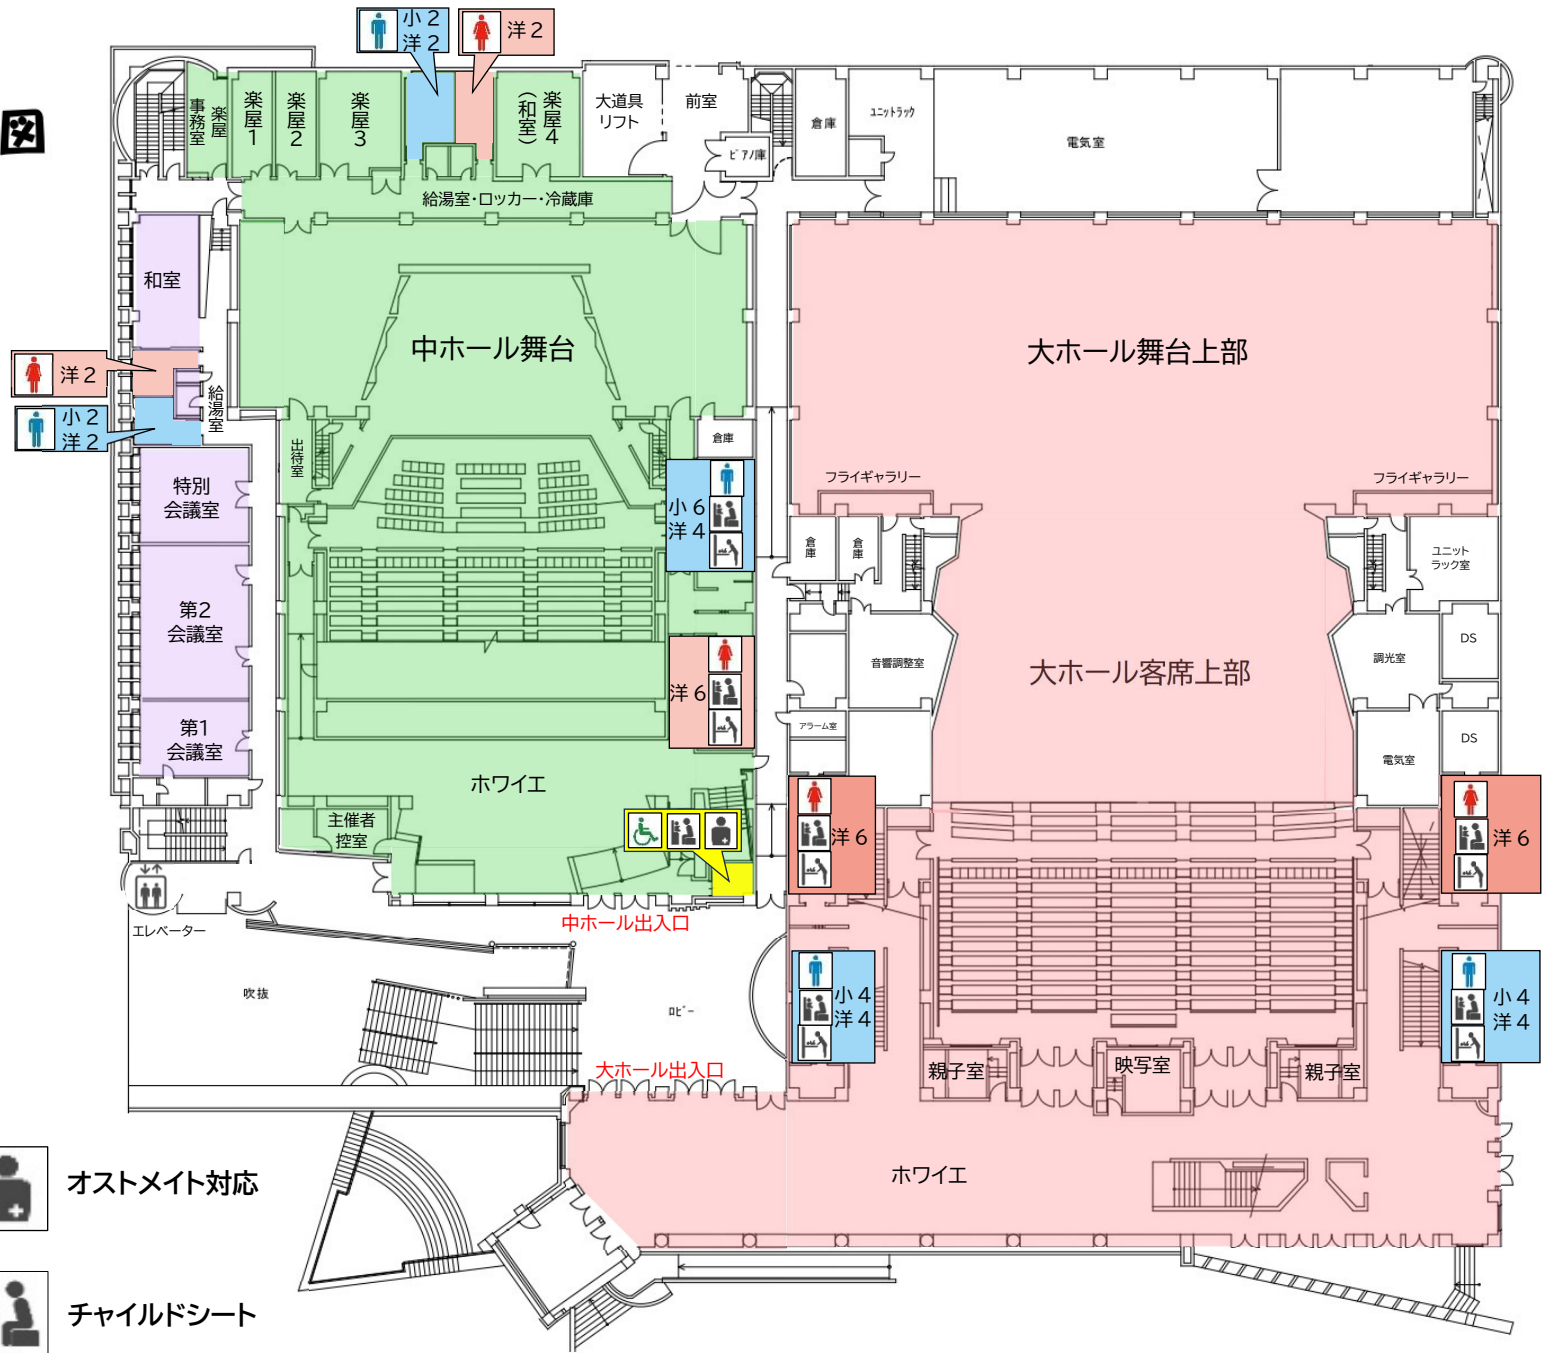

2階平面図



 多目的トイレ

 オストメイト対応

 おむつ交換台

 チャイルドシート