


# 3階平面図

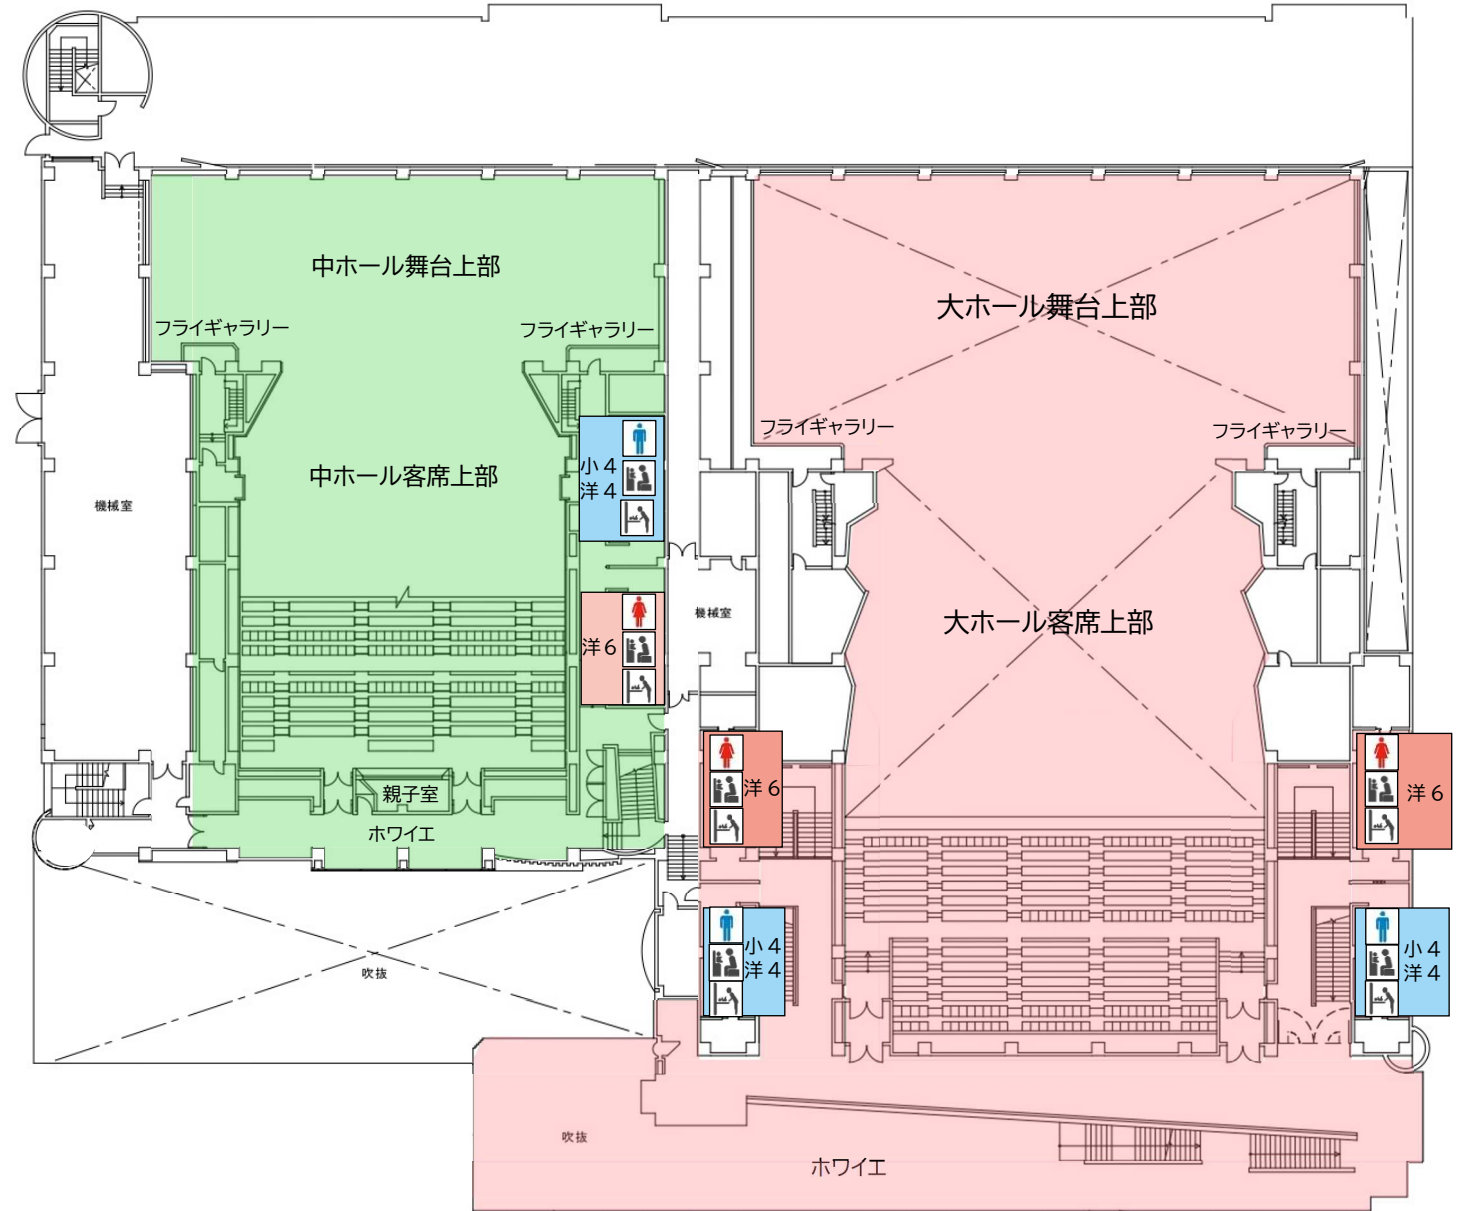

チャイルドシート



おむつ交換台